
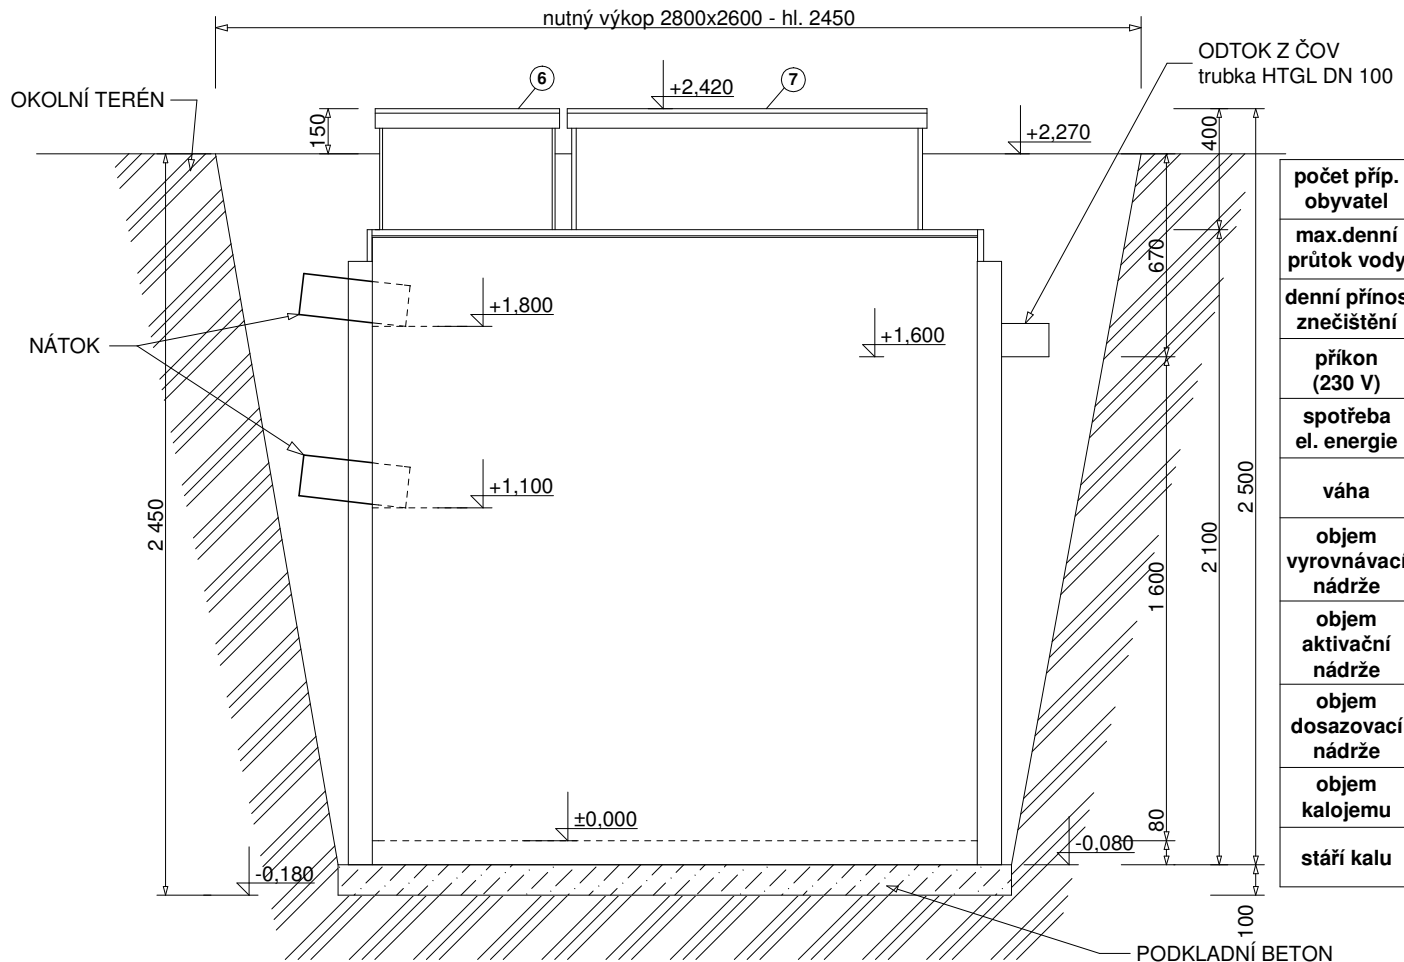


Domovní čistírna TOPAS 30PF instalační schéma

LEGENDA:

- 1 - akumlační nádrž
- 2 - aktivací nádrž
- 3 - dosazovák
- 4 - pískový filtr
- 5 - kalojem
- 6 - dmychadlo
- 7 - vstup do ČOV

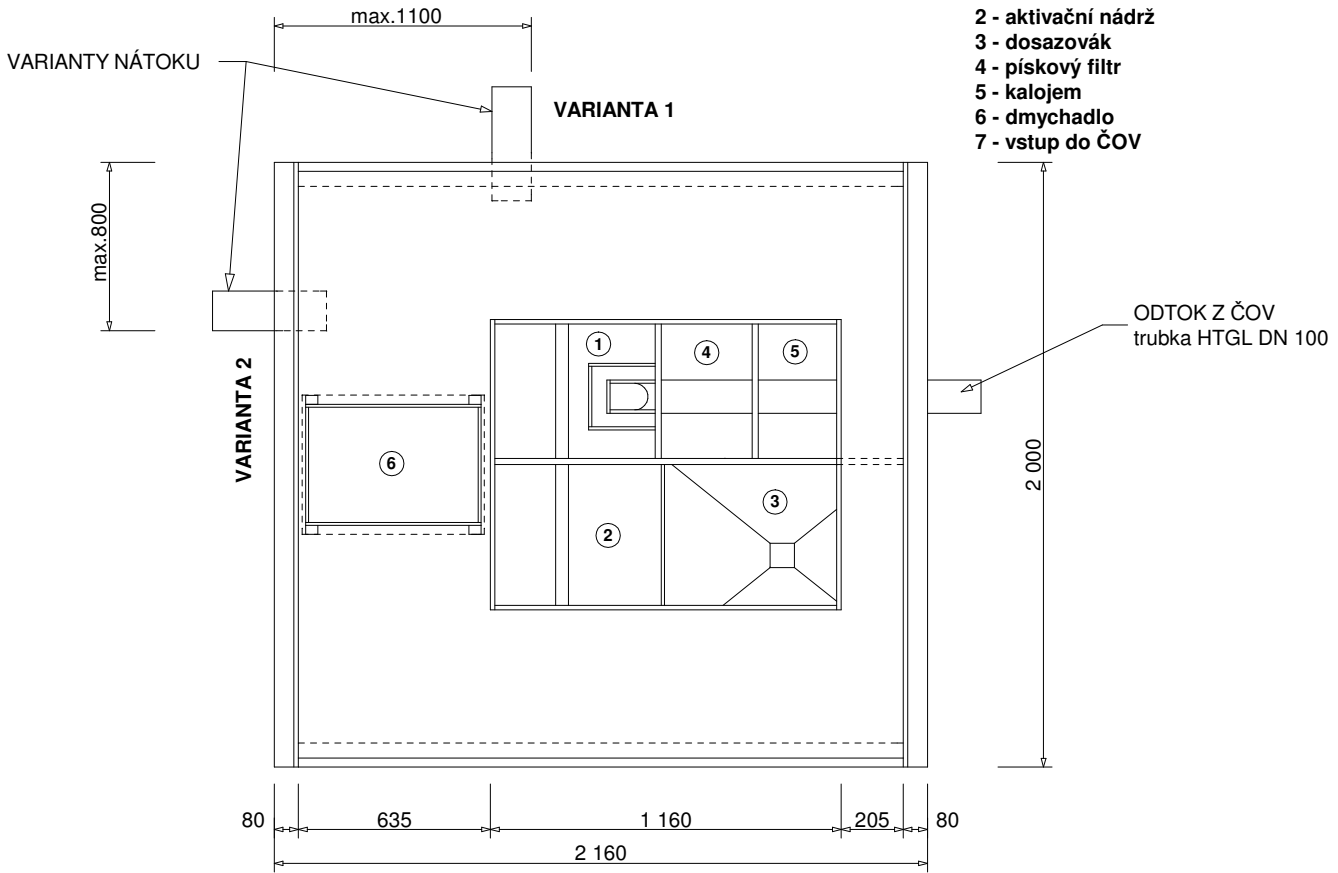

počet příp. obyvatel	30 EO
max. denní průtok vody	4,50 m ³ /den
denní přínos znečištění	1,80 kg BSK ₅ /den
příkon (230 V)	150 W
spotřeba el. energie	3,6 kWh/den
váha	600 kg
objem vyrovnávací nádrže	2,24 m ³
objem aktivací nádrže	3,17 m ³
objem dosazovací nádrže	0,41 m ³
objem kalojemu	0,86 m ³
stáří kalu	19 dní