


Domovní čistírna TOPAS 300

instalační schéma

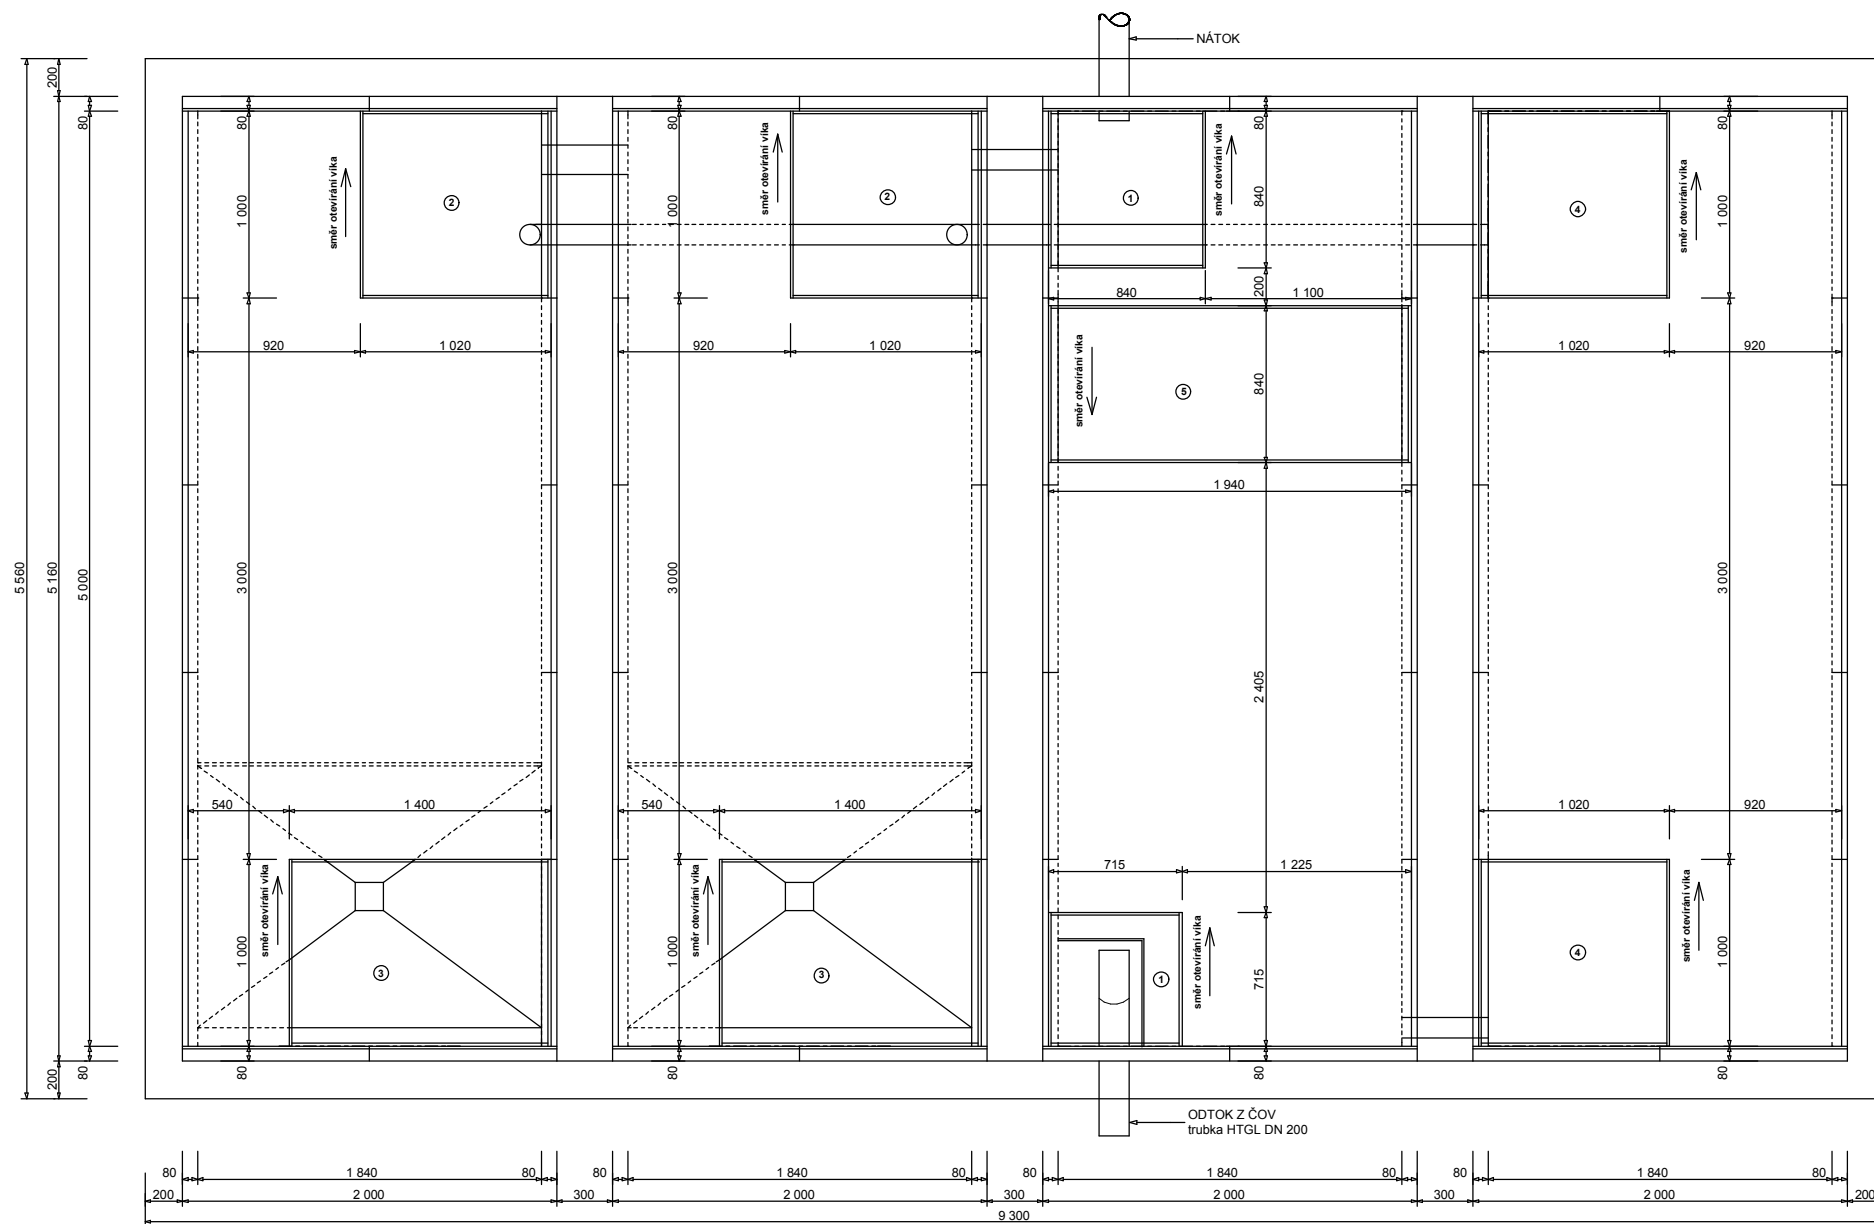

Počet připojených obyvatel	300 EO
Max. denní průtok vody	45,0 m ³ /den
Denní přínos znečištění	18,0 kg BSK ₅ /den
Hmotnost	
Objem vyrovnávací nádrže	11,68 m ³
Objem aktivační nádrže	38,03 m ³
Objem dosazovací nádrže	4,52 m ³
Objem kalojemu	22,08 m ³
Stáří kalu	20 dní
Potřeba vzduchu	68,72 m ³ /h

- LEGENDA:
- 1 - akumulační nádrž
 - 2 - aktivační nádrže
 - 3 - dosazovák
 - 4 - kalojem
 - 5 - dmychadlo
 - 6 - vstup do ČOV

