


Domovní čistírna TOPAS 50PF

instalační schéma

LEGENDA:

- 1 - akumlační nádrž
- 2 - aktivací nádrž
- 3 - dosazovák
- 4 - pískový filtr
- 5 - kalojem
- 6 - dmychadlo
- 7 - vstup do ČOV

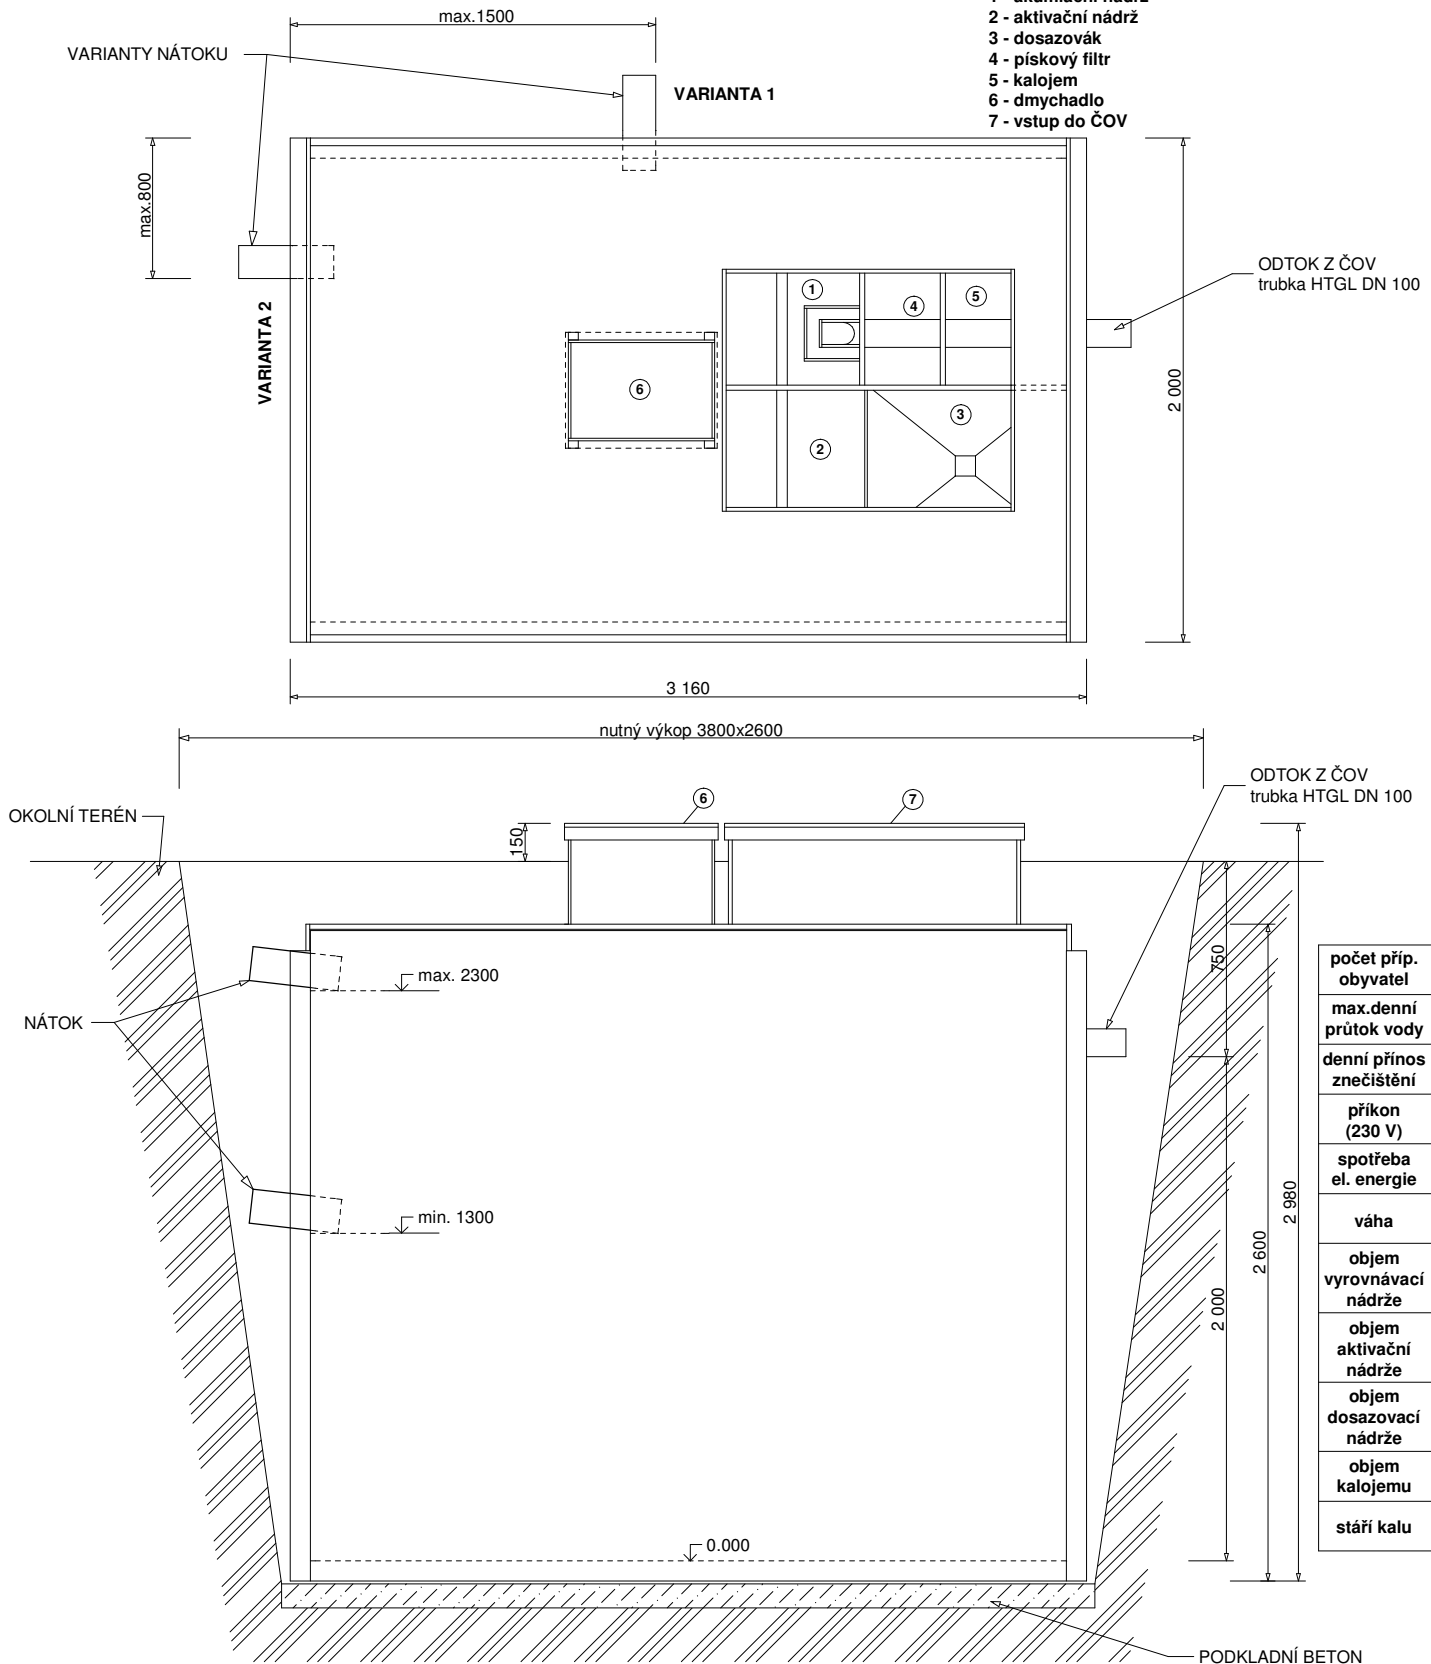

počet příp. obyvatel	50 EO
max. denní průtok vody	7,50 m ³ /den
denní přínos znečištění	3,00 kg BSK ₅ /den
příkon (230 V)	300 W
spotřeba el. energie	7,2 kWh/den
váha	850 kg
objem vyrovnávací nádrže	3,82 m ³
objem aktivací nádrže	6,13 m ³
objem dosazovací nádrže	0,66 m ³
objem kalojemu	2,07 m ³
stáří kalu	19 dní