
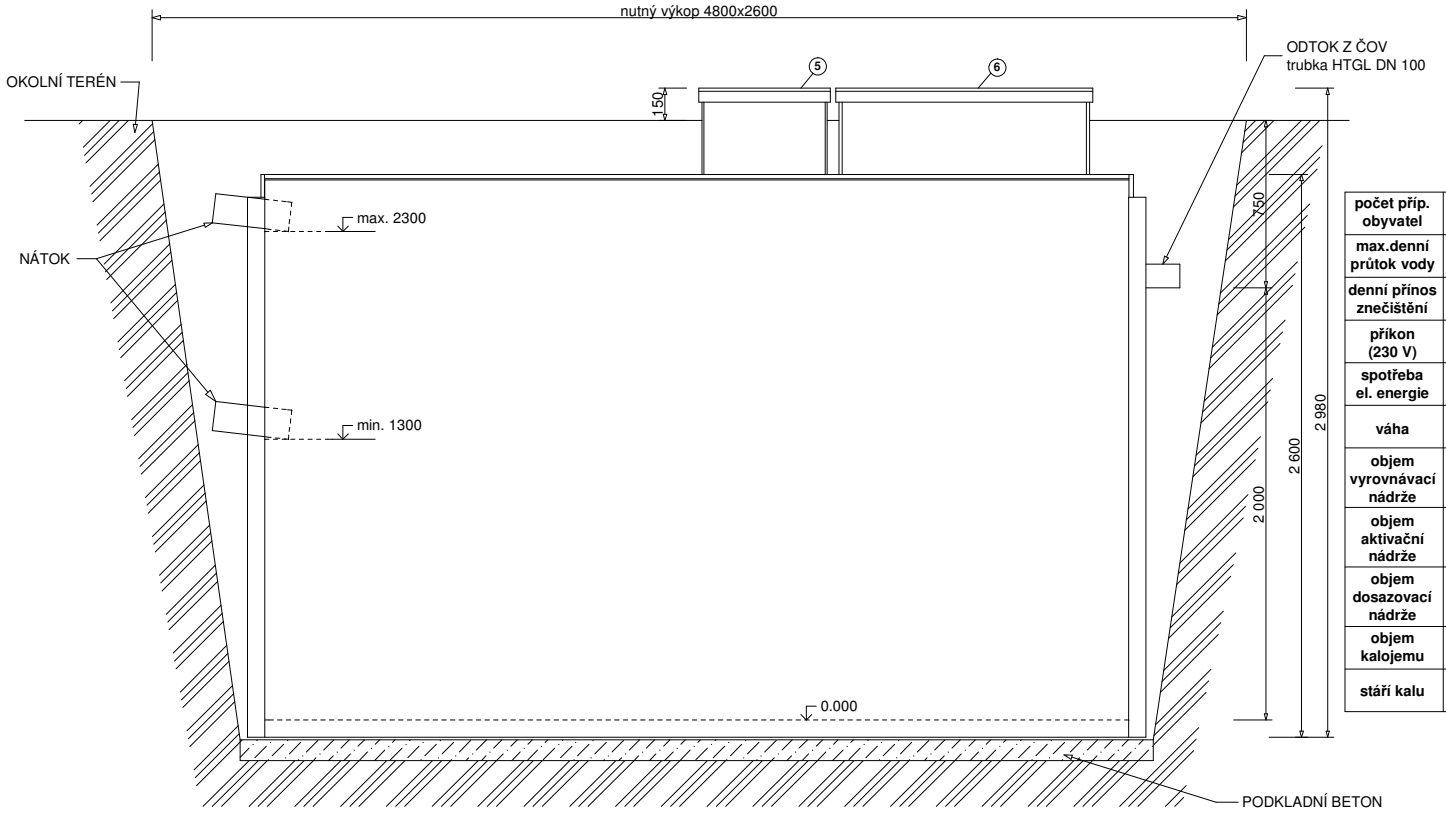


Domovní čistírna TOPAS 75 instalační schéma

LEGENDA:

- 1 - akumlační nádrž
- 2 - aktivační nádrž
- 3 - dosazovák
- 4 - kalojem
- 5 - dmychadlo
- 6 - vstup do ČOV

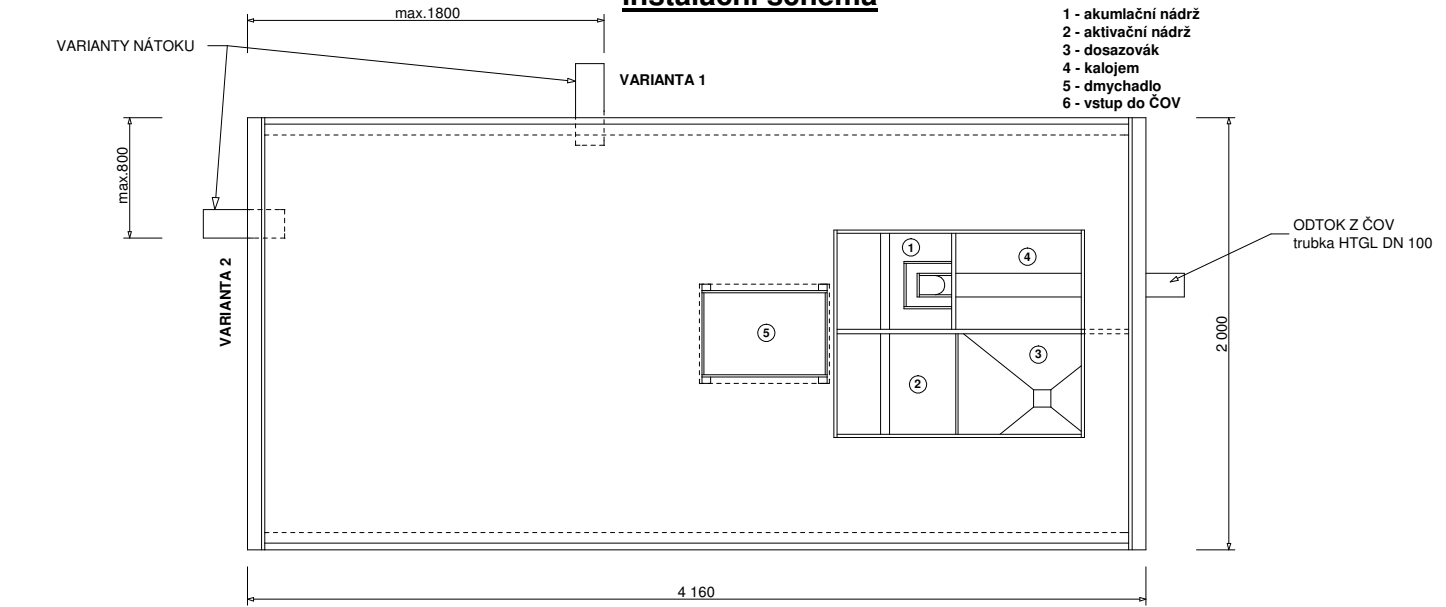

počet příp. obyvatel	75 EO
max. denní průtok vody	11,25 m ³ /den
denní přínos znečištění	4,50 kg BSK ₅ /den
příkon (230 V)	400 W
spotřeba el. energie	9,6 kWh/den
váha	1050 kg
objem vyrovnávací nádrže	4,93 m ³
objem aktivační nádrže	8,17 m ³
objem dosazovací nádrže	0,87 m ³
objem kalojemu	2,96 m ³
stáří kalu	17 dní